


RZUT PODDASZA

skala 1:100

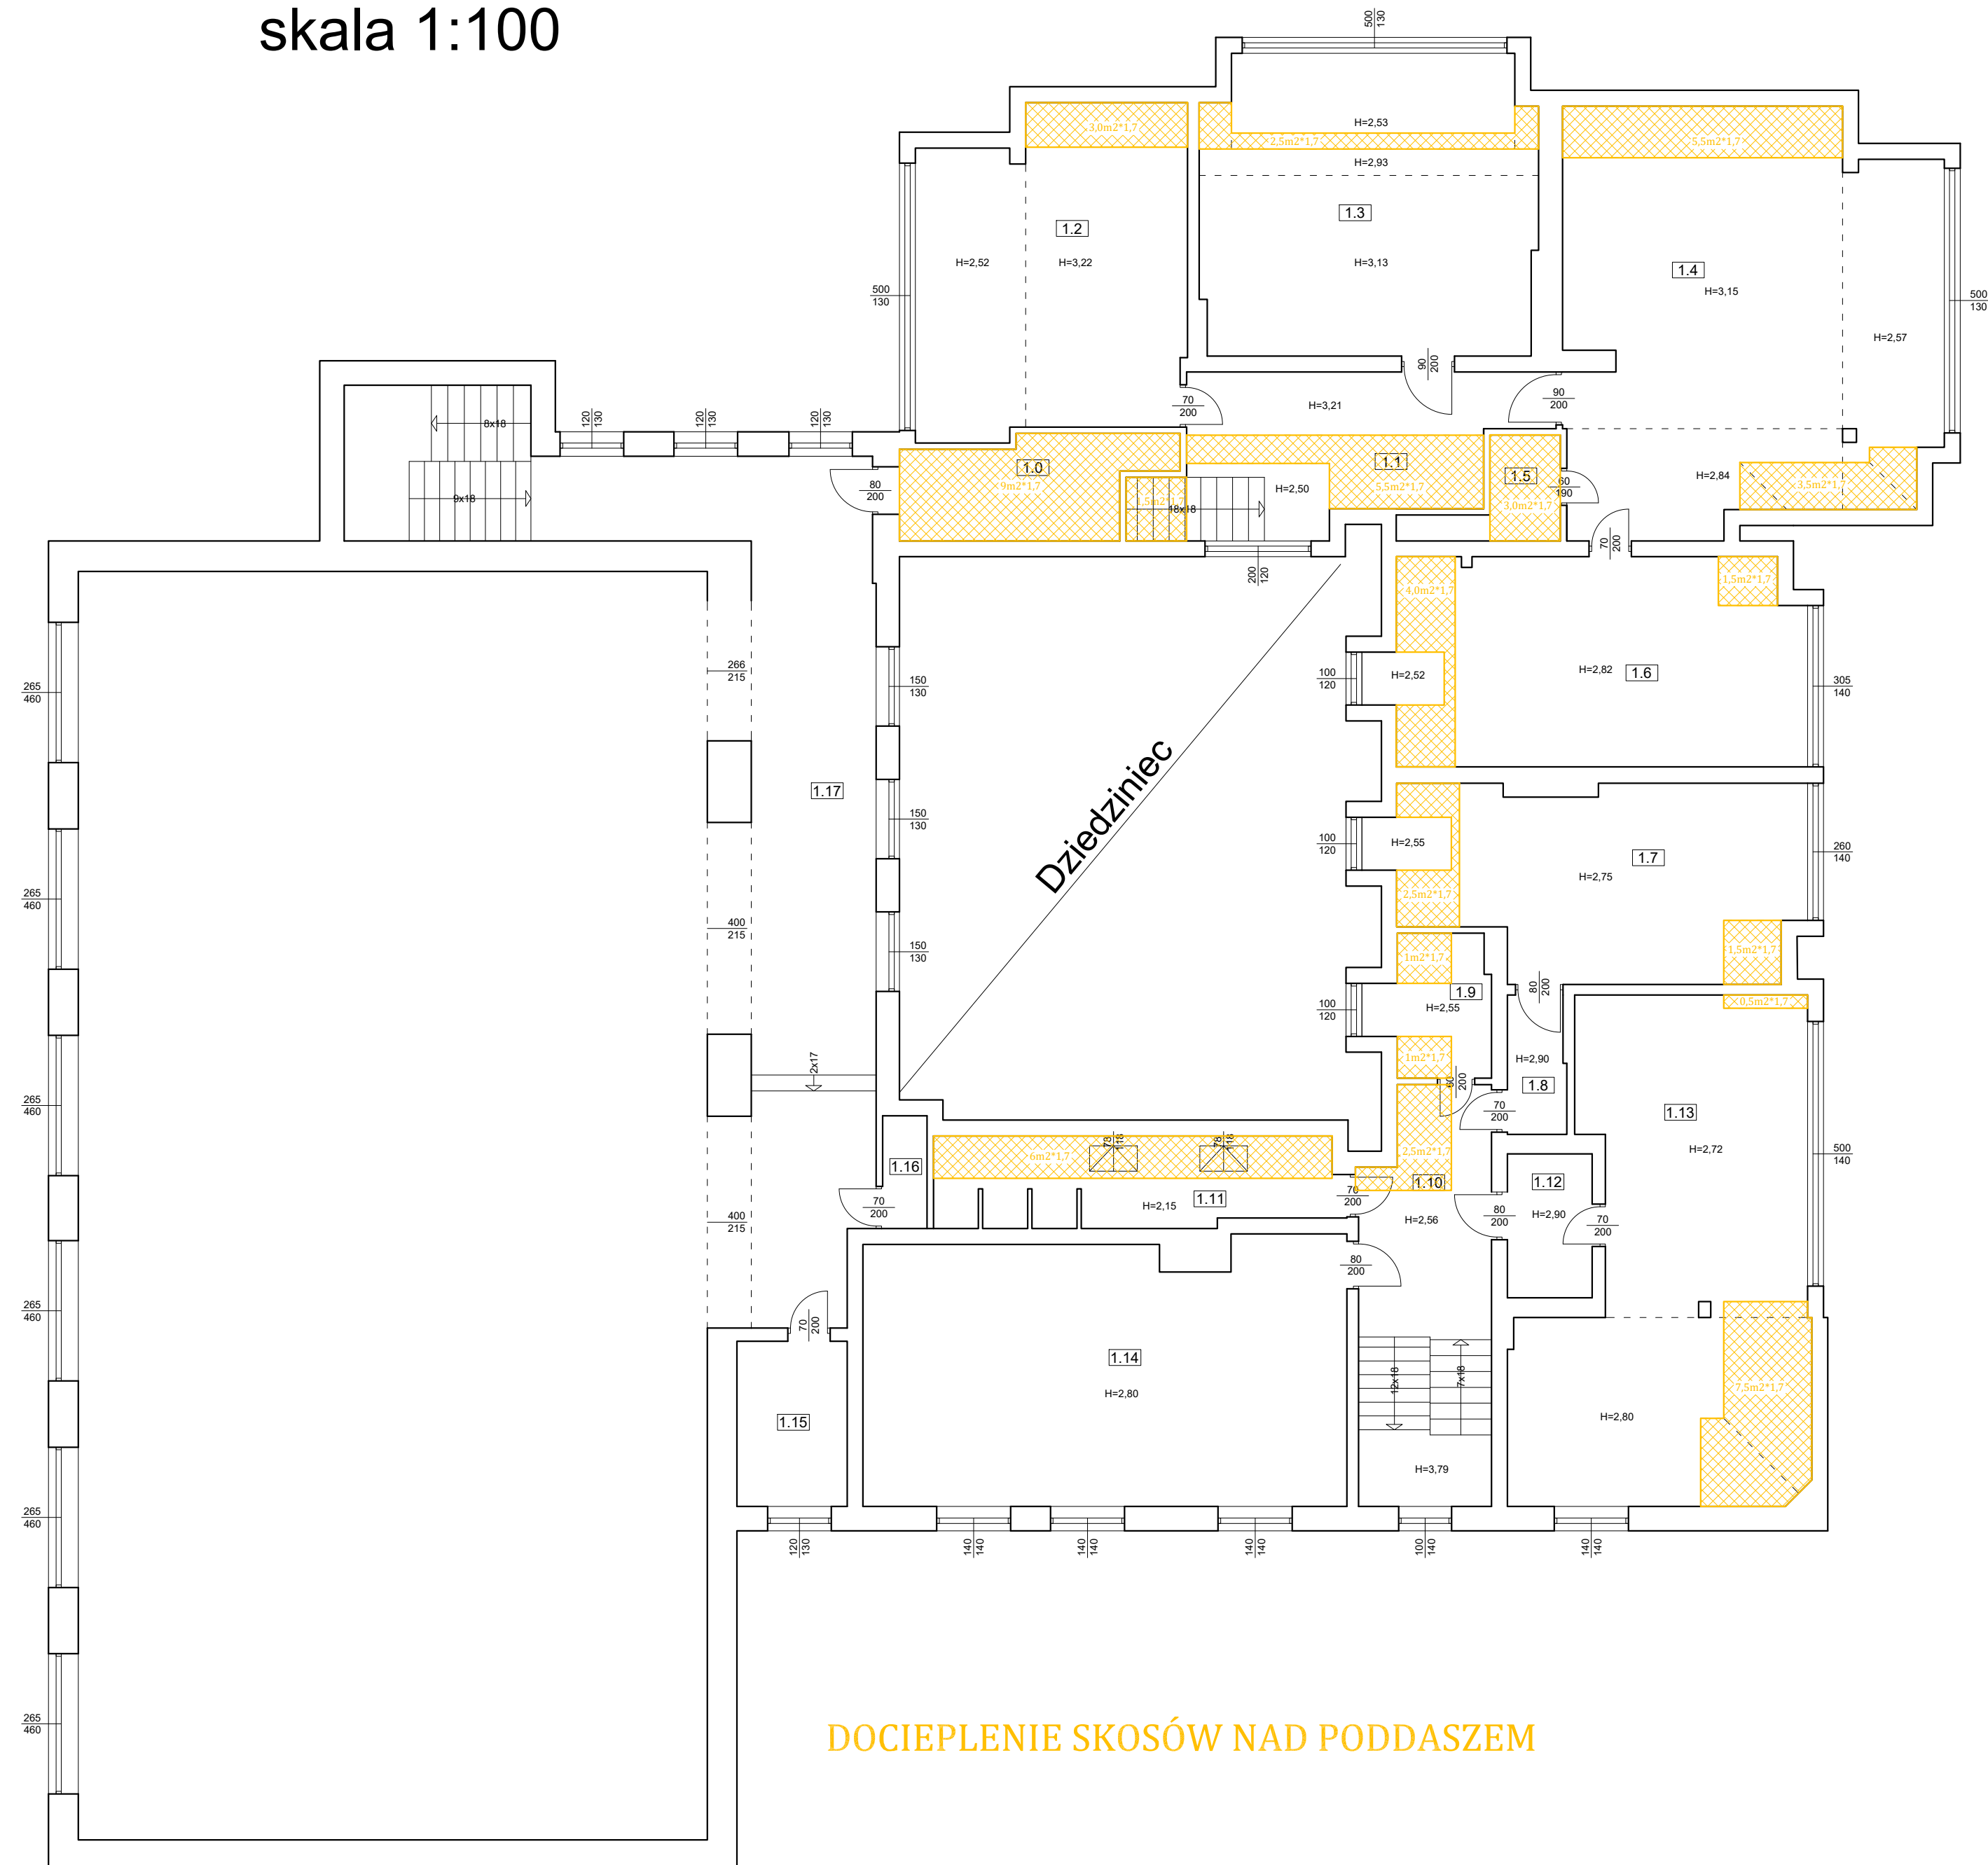

| PODDASZE | |
|----------|----------------------|
| L.p. | Przeznaczenie |
| 1.1 | Komunikacja |
| 1.2 | Sala lekcyjna |
| 1.3 | Sala lekcyjna |
| 1.4 | Sala lekcyjna |
| 1.5 | Schówek |
| 1.6 | Sala lekcyjna |
| 1.7 | Sala lekcyjna |
| 1.8 | Przedsiónek |
| 1.9 | Magazynek |
| 1.10 | Komunikacja |
| 1.11 | WC |
| 1.12 | Przedsiónek |
| 1.13 | Sala lekcyjna |
| 1.14 | Sala lekcyjna |
| 1.15 | Schówek |
| 1.16 | WC |
| 1.17 | Komunikacja/widownia |