


RZUT PODDASZA

skala 1:100

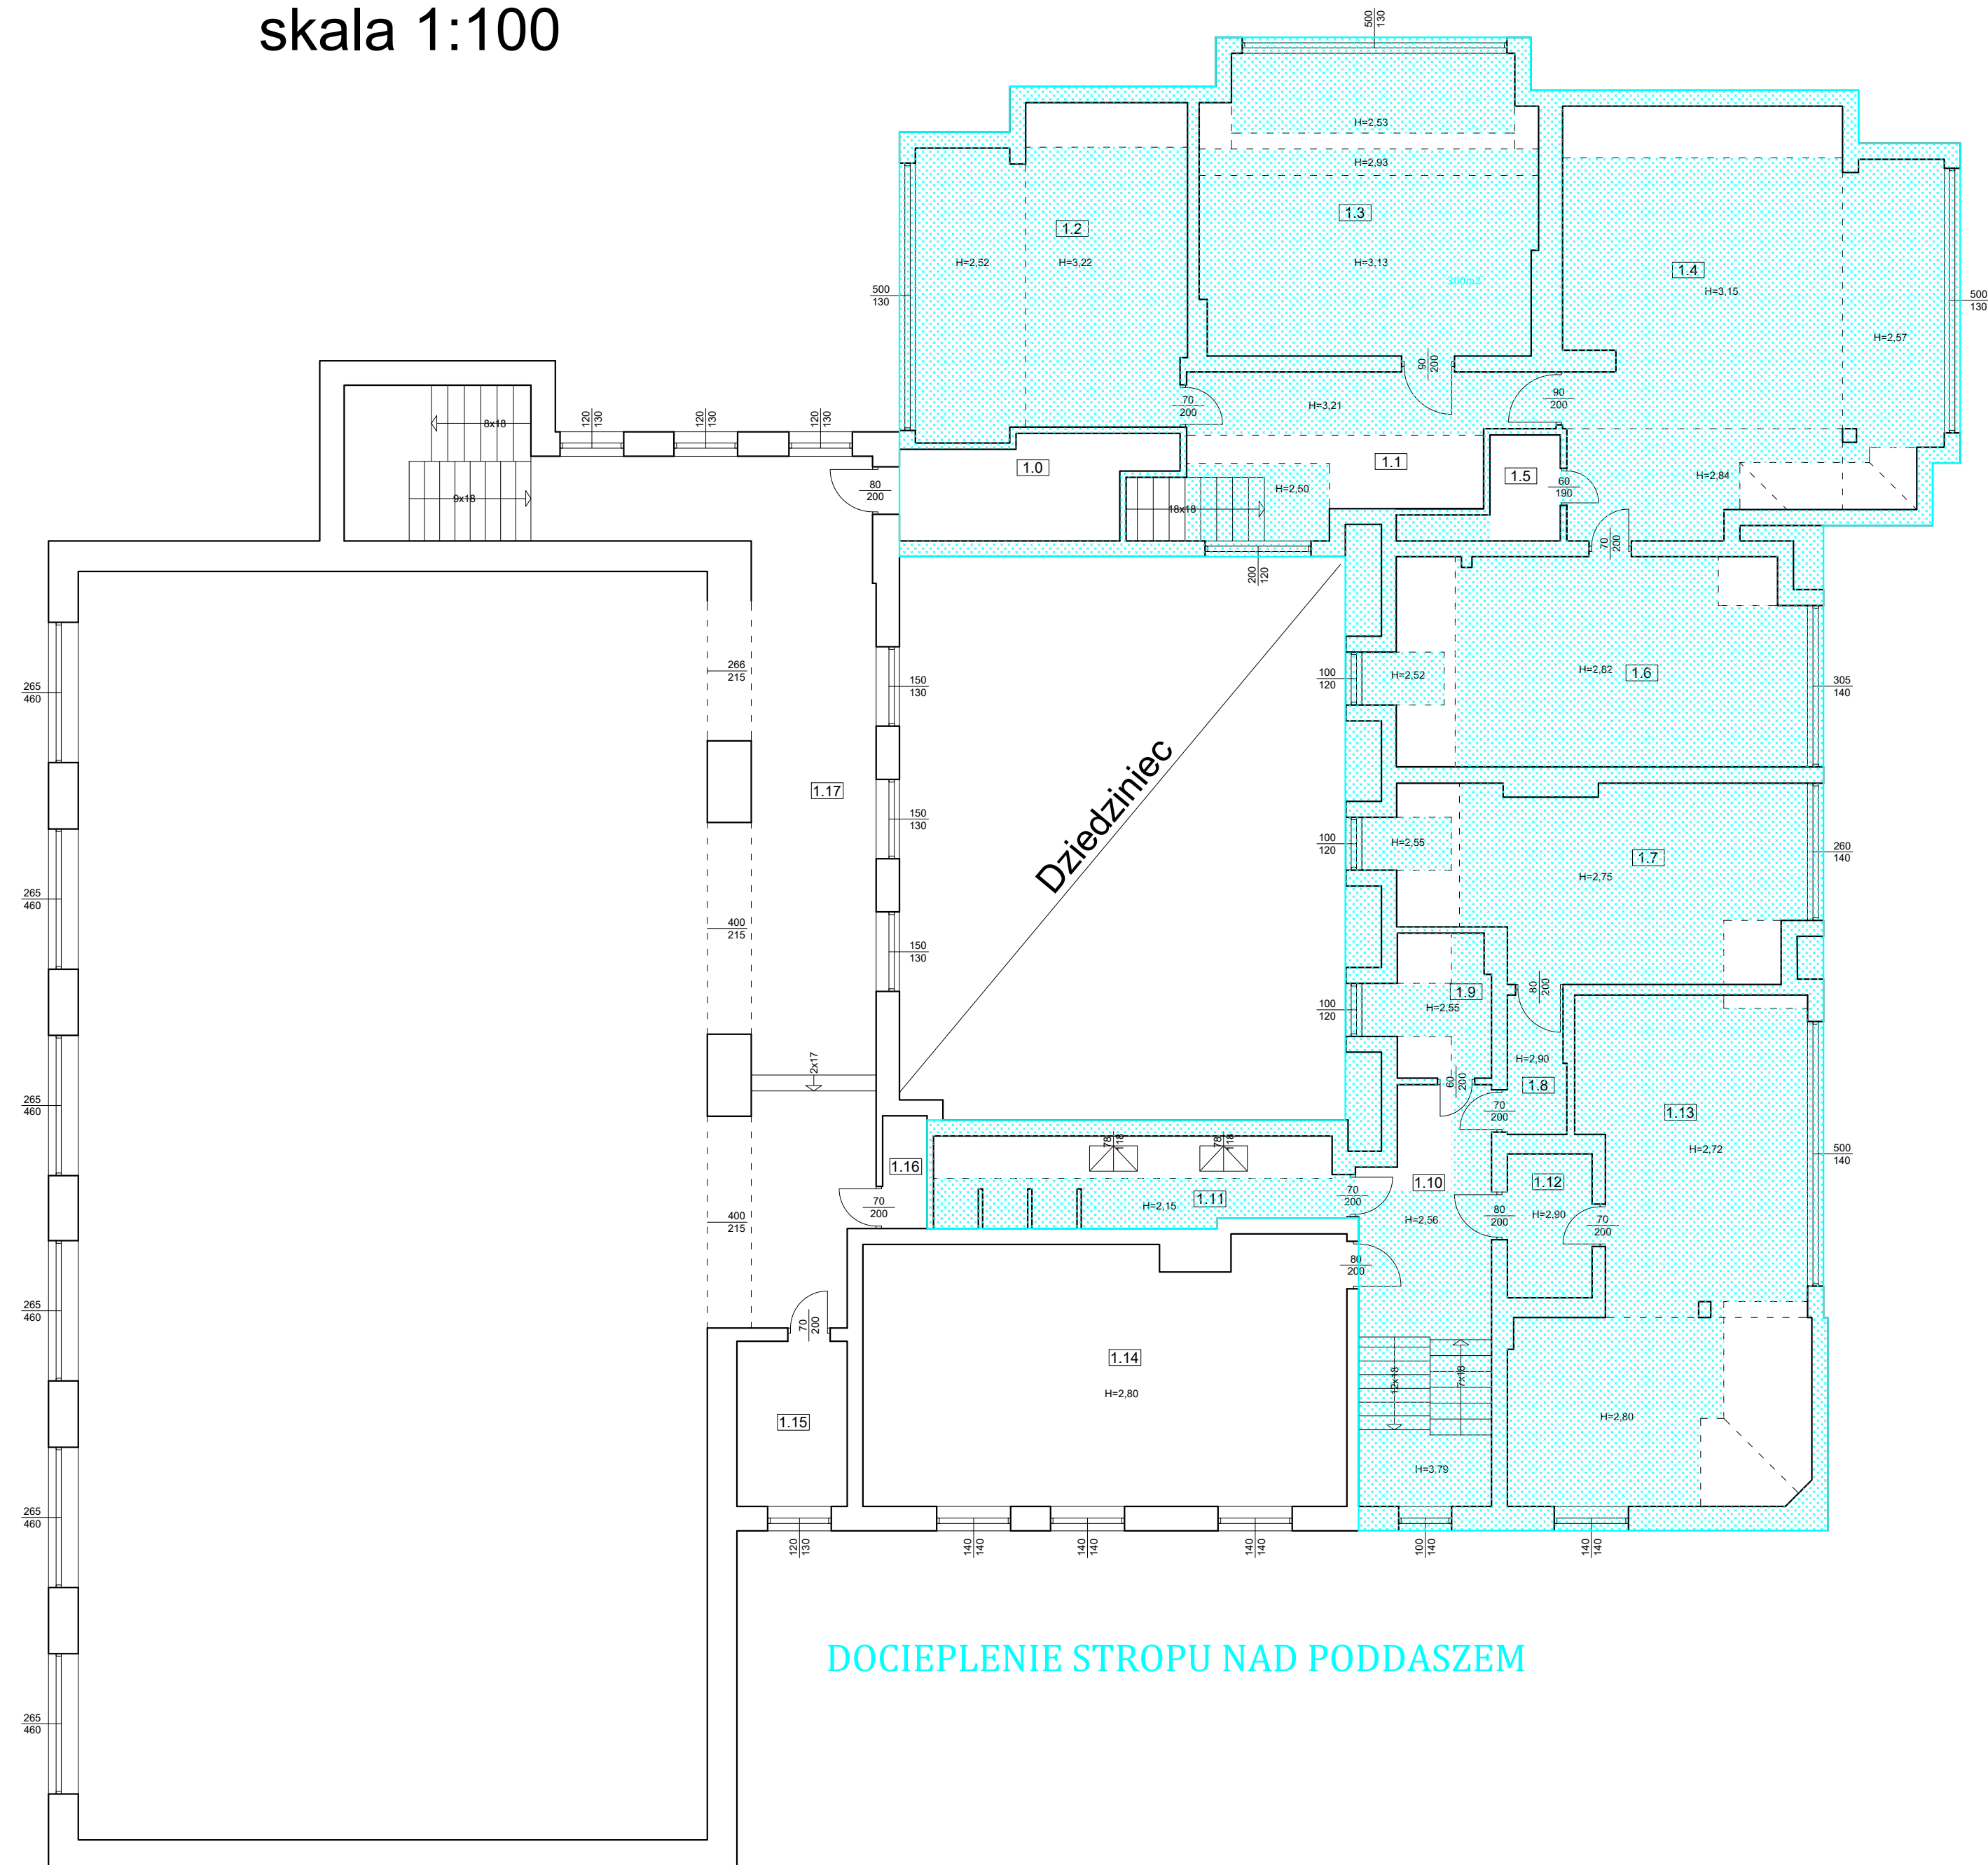

PODDASZE	
L.p.	Przeznaczenie
1.1	Komunikacja
1.2	Sala lekcyjna
1.3	Sala lekcyjna
1.4	Sala lekcyjna
1.5	Schówek
1.6	Sala lekcyjna
1.7	Sala lekcyjna
1.8	Przedśionek
1.9	Magazynek
1.10	Komunikacja
1.11	WC
1.12	Przedśionek
1.13	Sala lekcyjna
1.14	Sala lekcyjna
1.15	Schówek
1.16	WC
1.17	Komunikacja/widownia