


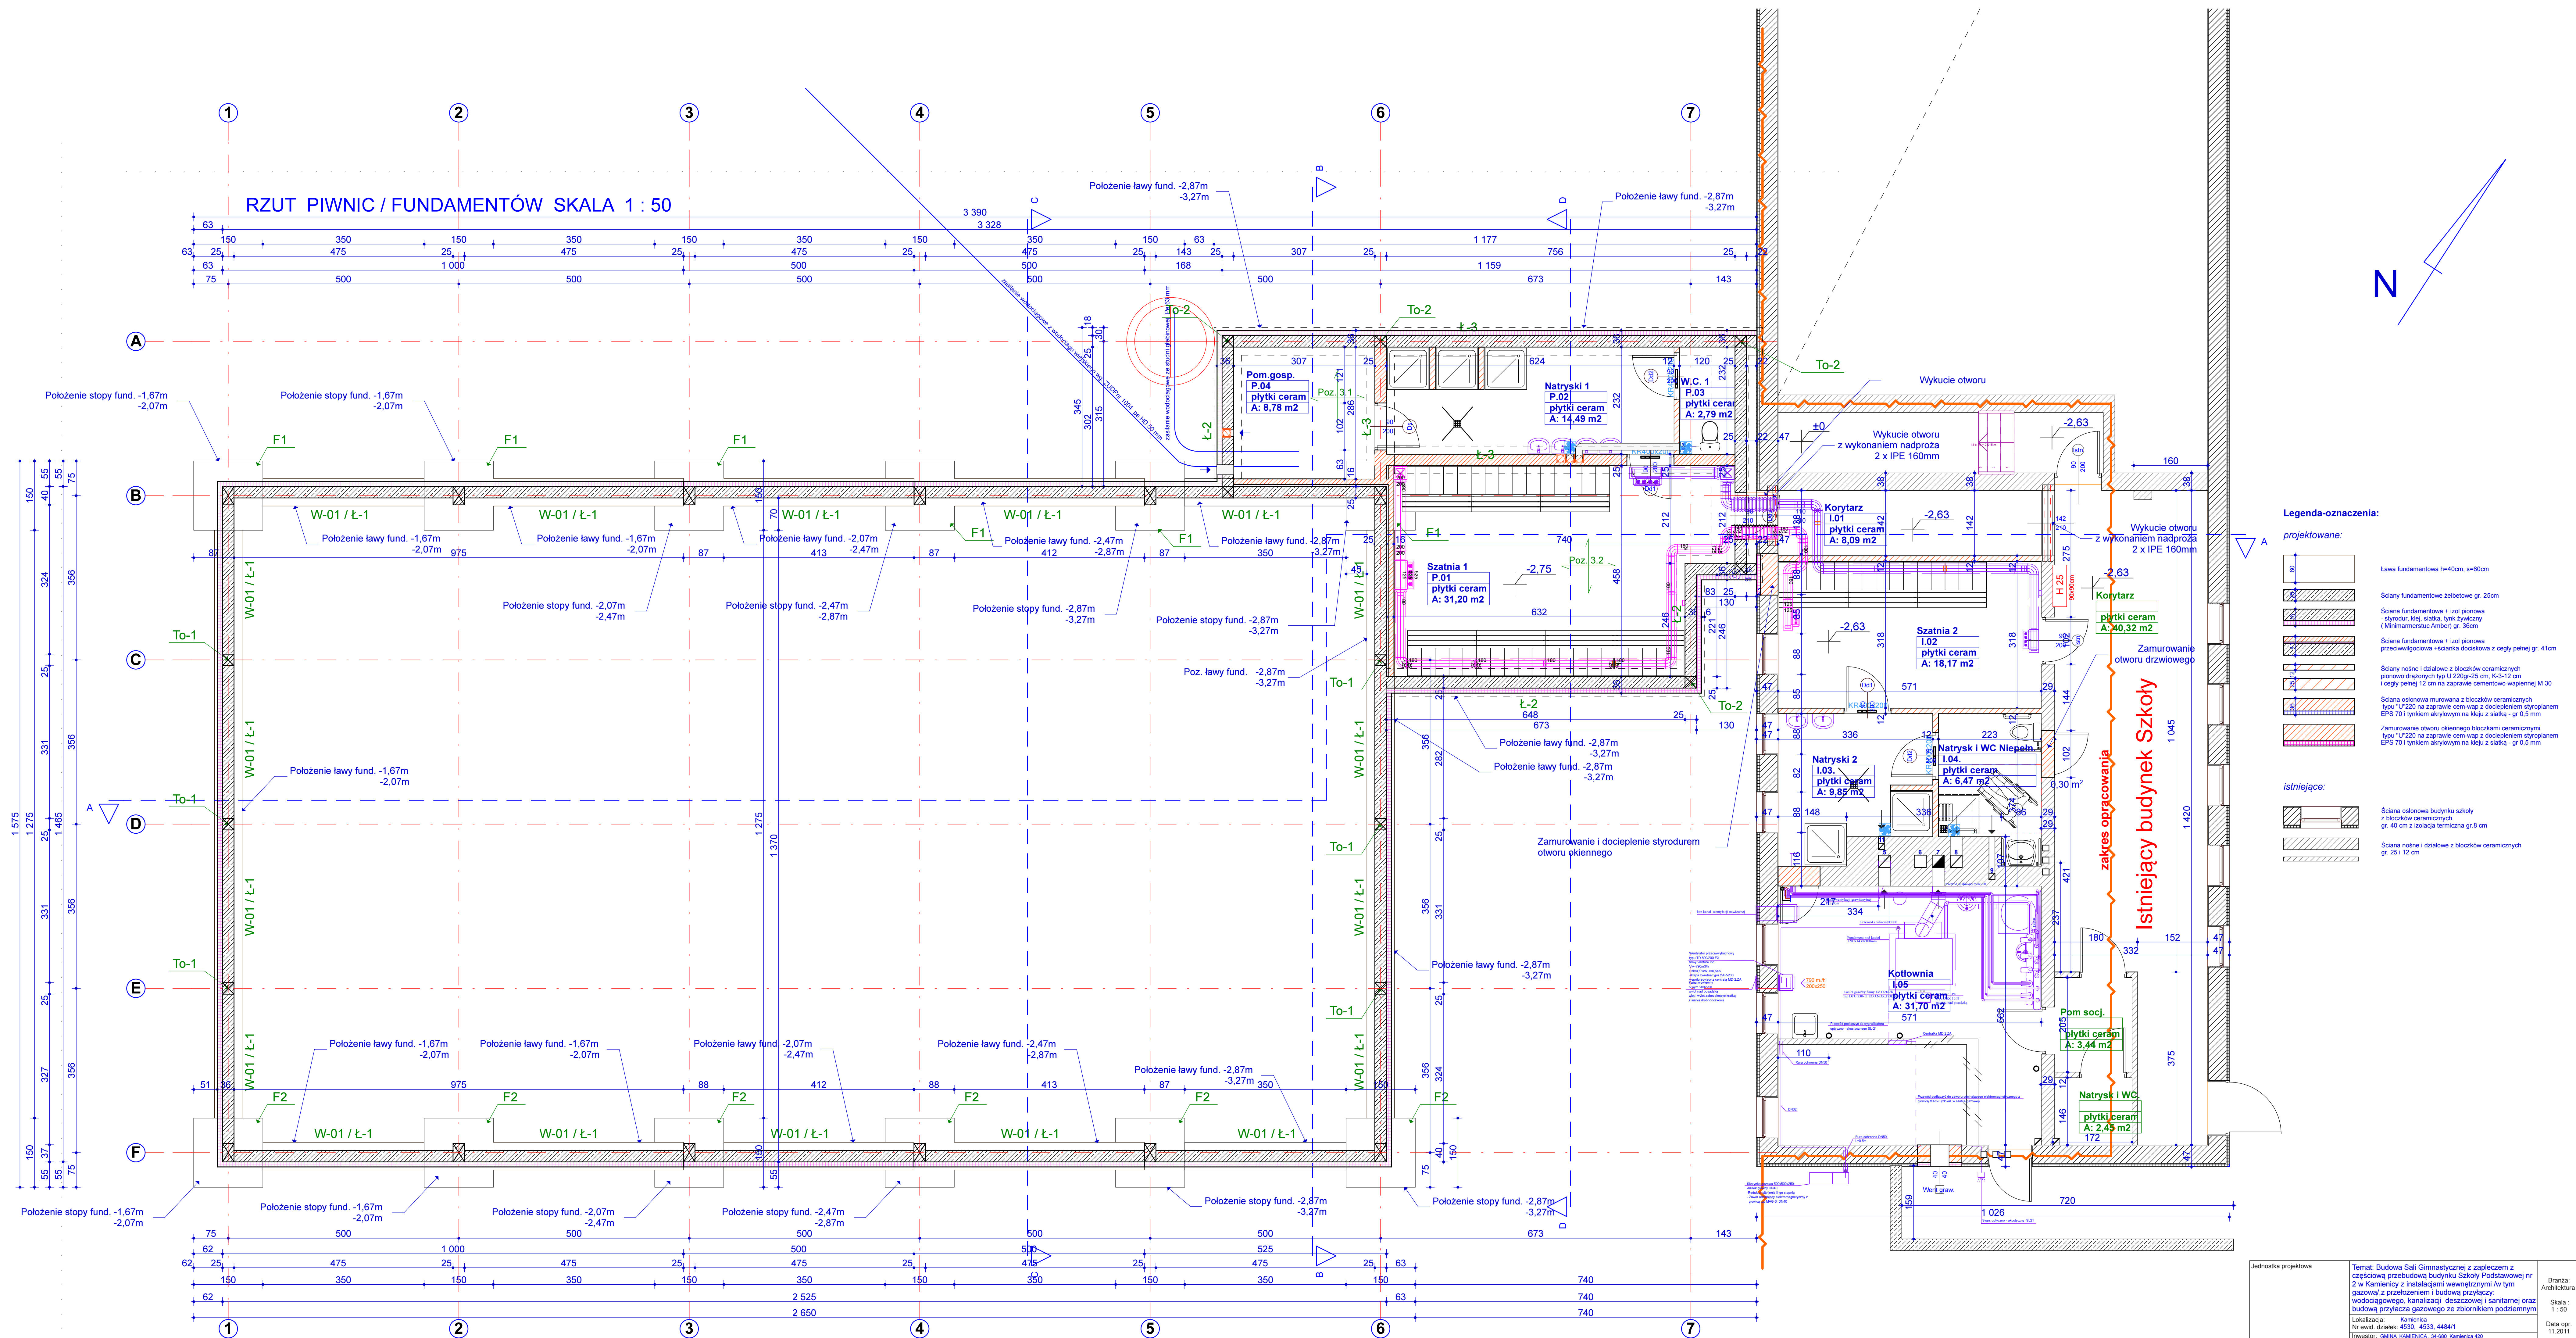

Jednostka projektowa	Temat: Budowa Szkoły Gimnazjalnej z zapleczem z częścią przebudową budynku Szkoły Podstawowej nr 2 w Kamienicy z instalacjami wewnętrznymi (w tym gazowej) z przebudową i budową przyłączy wodociągowej, kanalizacyjnej deszczowej i sanitarnej oraz budową przyłącza gazowego ze zbiornikiem podziemnym	
	Lokalizacja: Kamienica Nr ewid. działek: 4530, 4533, 44541 Inwestor: Gmina Kozłowo, ul. Wolności 420	
Projektant: mgr inż. arch. Zbigniew SŁOWINSKI Nr. ust. 29470	Sprawdzający: mgr inż. arch. Marta SŁOWINSKA-DYBA Nr. ust. 4492301	Opracował: Jan Płocicz Inż. bud. Piotr Kwaśnarski Nr. ust. 4492301
		Nr. rysunku: 1/A