



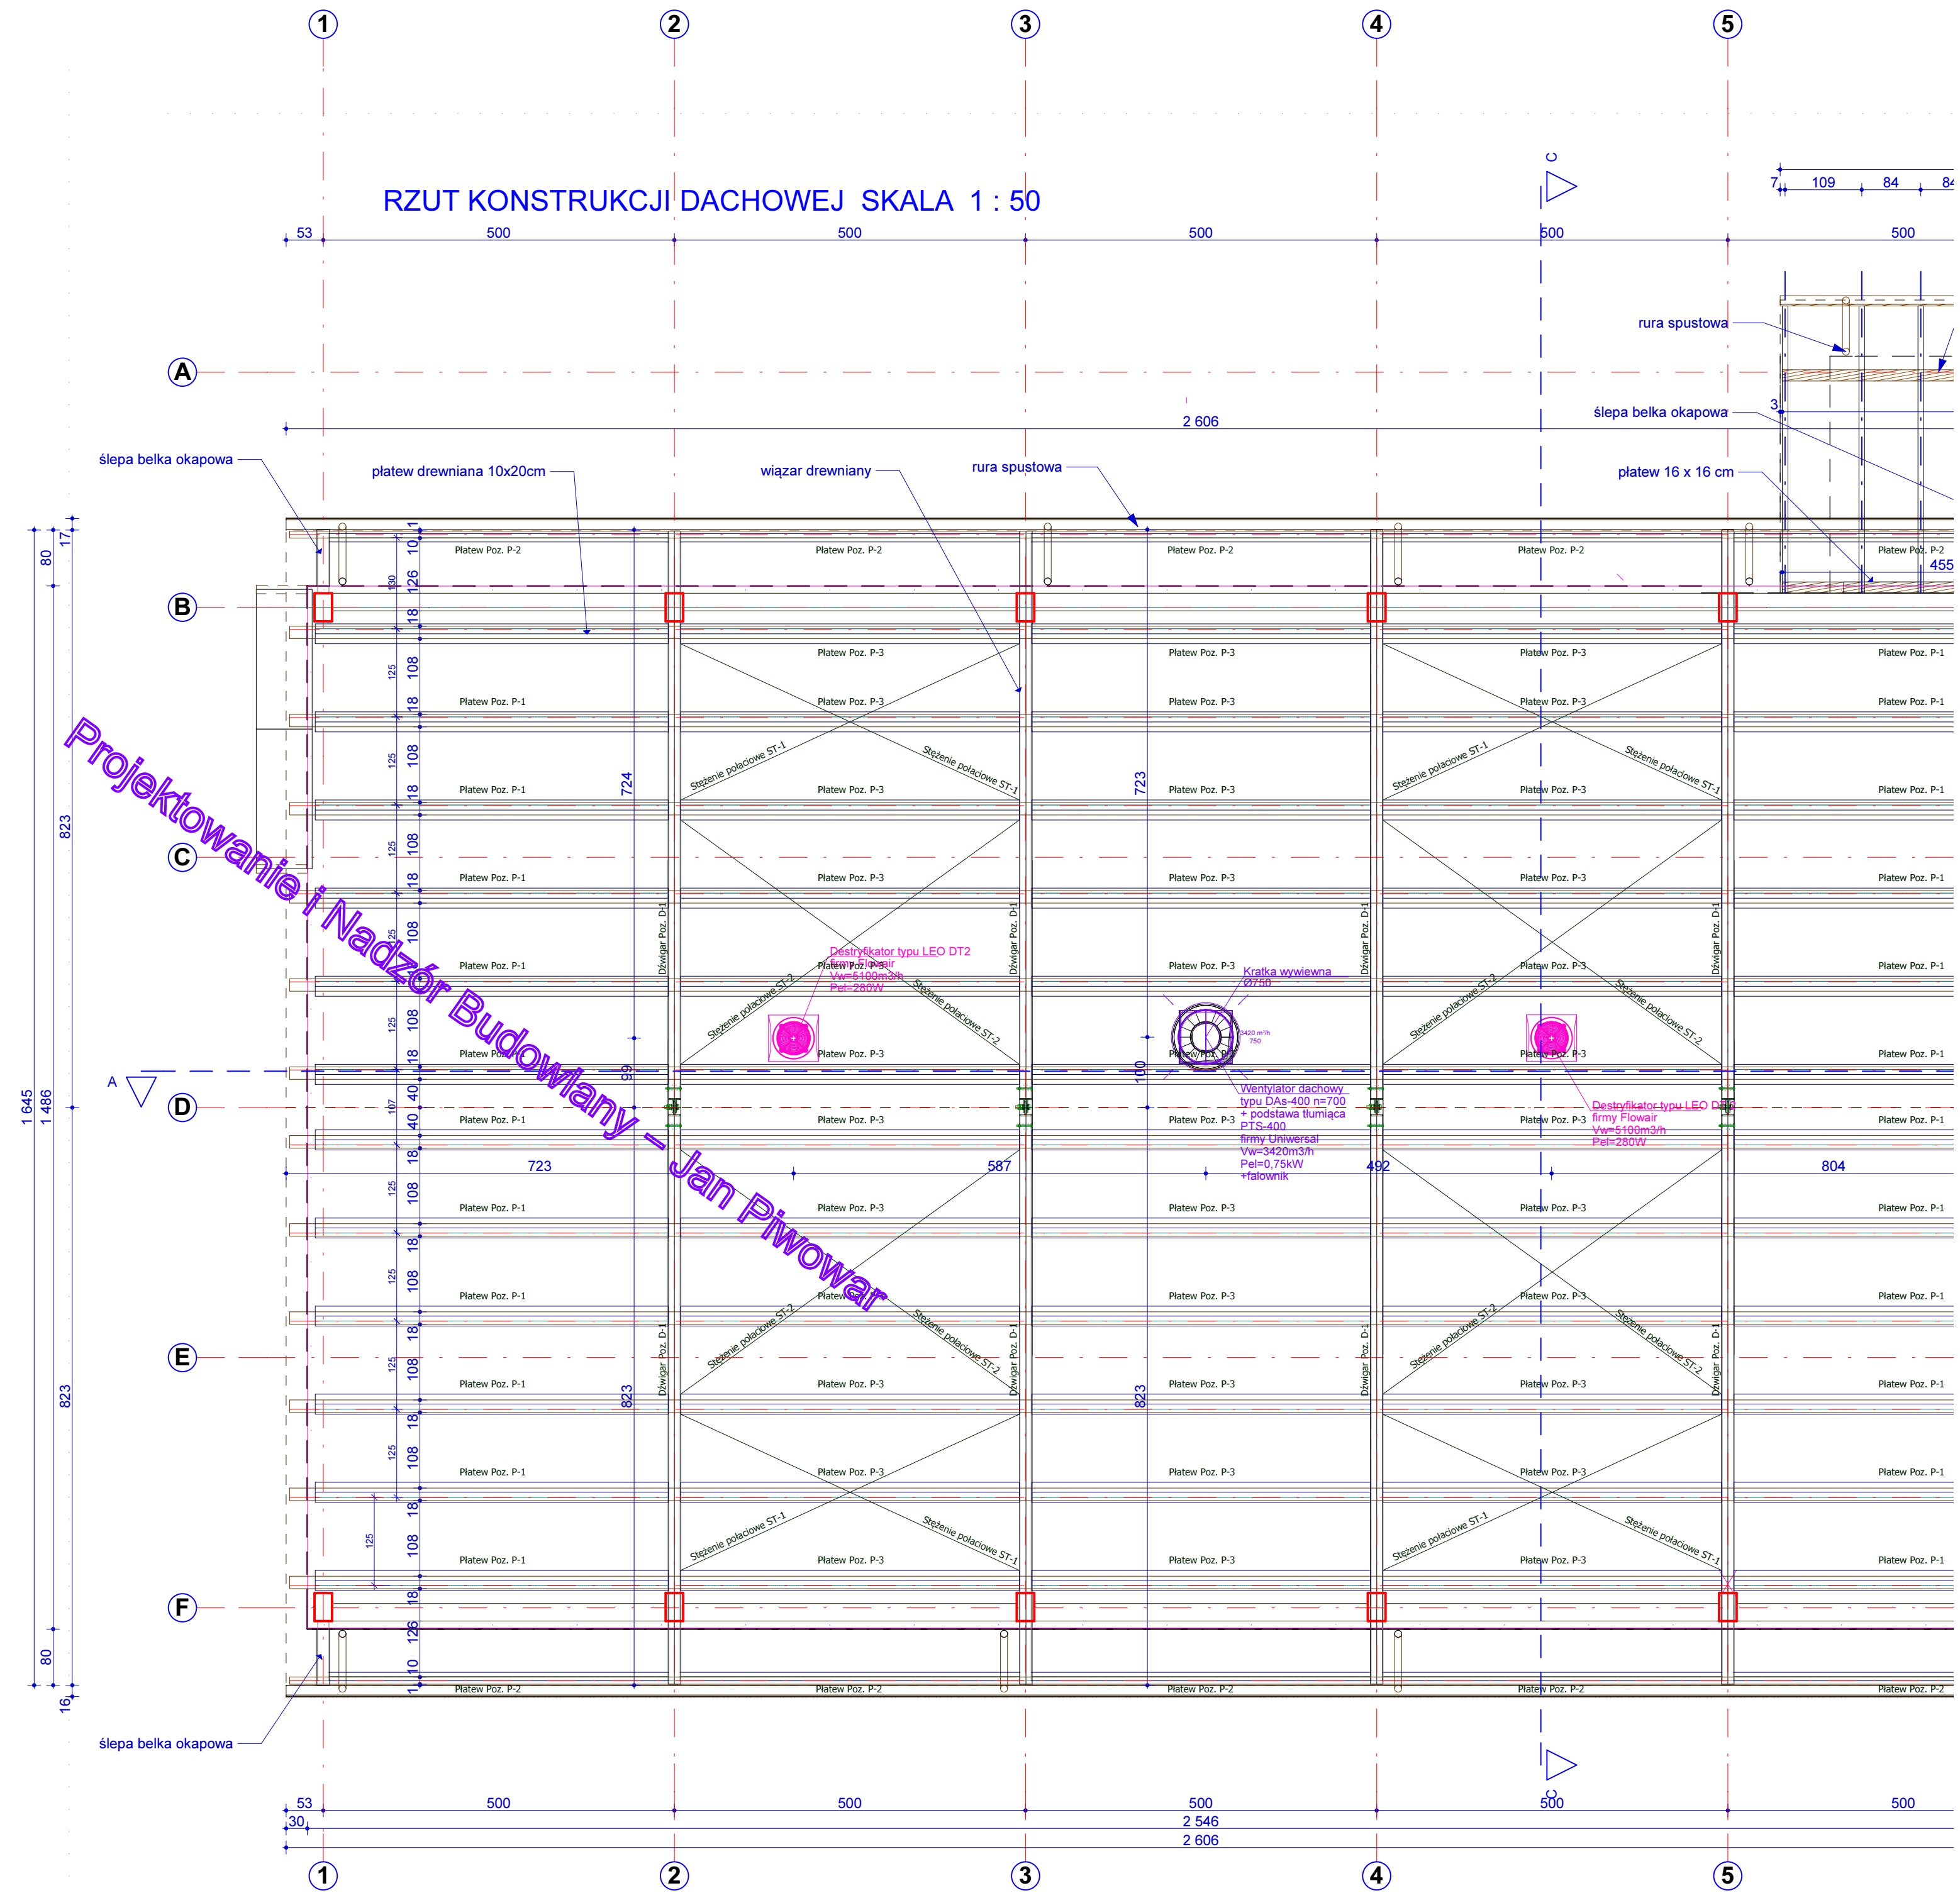

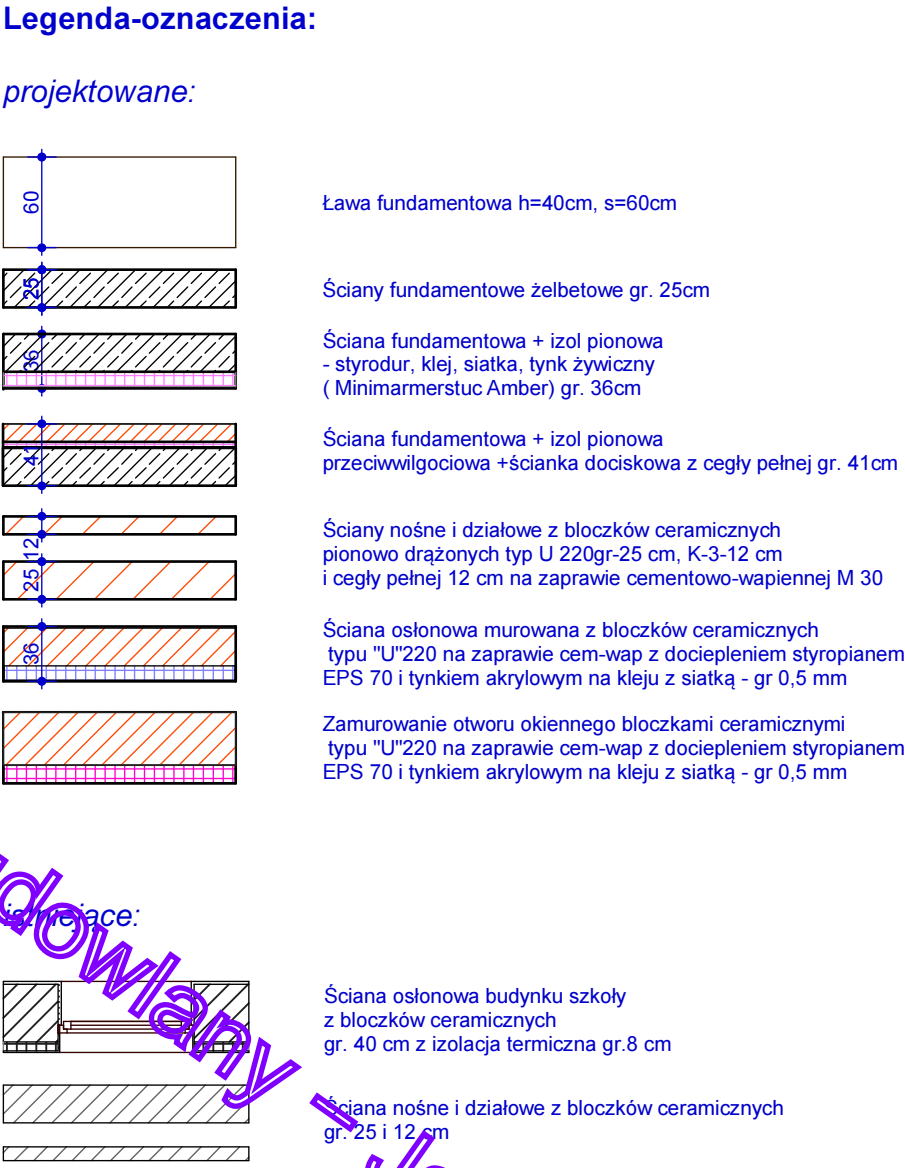

Jednostka projektowa		Temat: Budowa Szkl Gimnastycznej z zapleczem z częścią przebudową budynku Szkoły Podstawowej nr 2 w Kamienicy z instalacjami wewnętrznymi i w tym gazowej z przełożeniami i budowa przyłączy: wodociągowej, kanalizacyjnej, deszczowej i sanitarnej oraz budowa przyłącza gazowego ze zbiornikiem podziemnym		Branża: Architektura	
		Lokalizacja: Kamienica Nr ewid. działek: 4530, 4533, 4484/1 Inwestor: GMINA KAMENICA, 34-680 Kamienica 420 Temat rysunku: <u>Rzut konstrukcji dachowej</u>		Skala: 1 : 50 Data opr. 11.2011	
Projektant:		Sprawdzający:		Opracował :	
mgr inż arch. Zbigniew ŚLIWINSKI Nr upr. 29470		mgr inż arch. Marta ŚLIWINSKA-DYBA Nr upr. 440/2001		Jan Piwoars inż. bud. Piotr Kwadrans	
				Nr rysunku	
				4/A	