


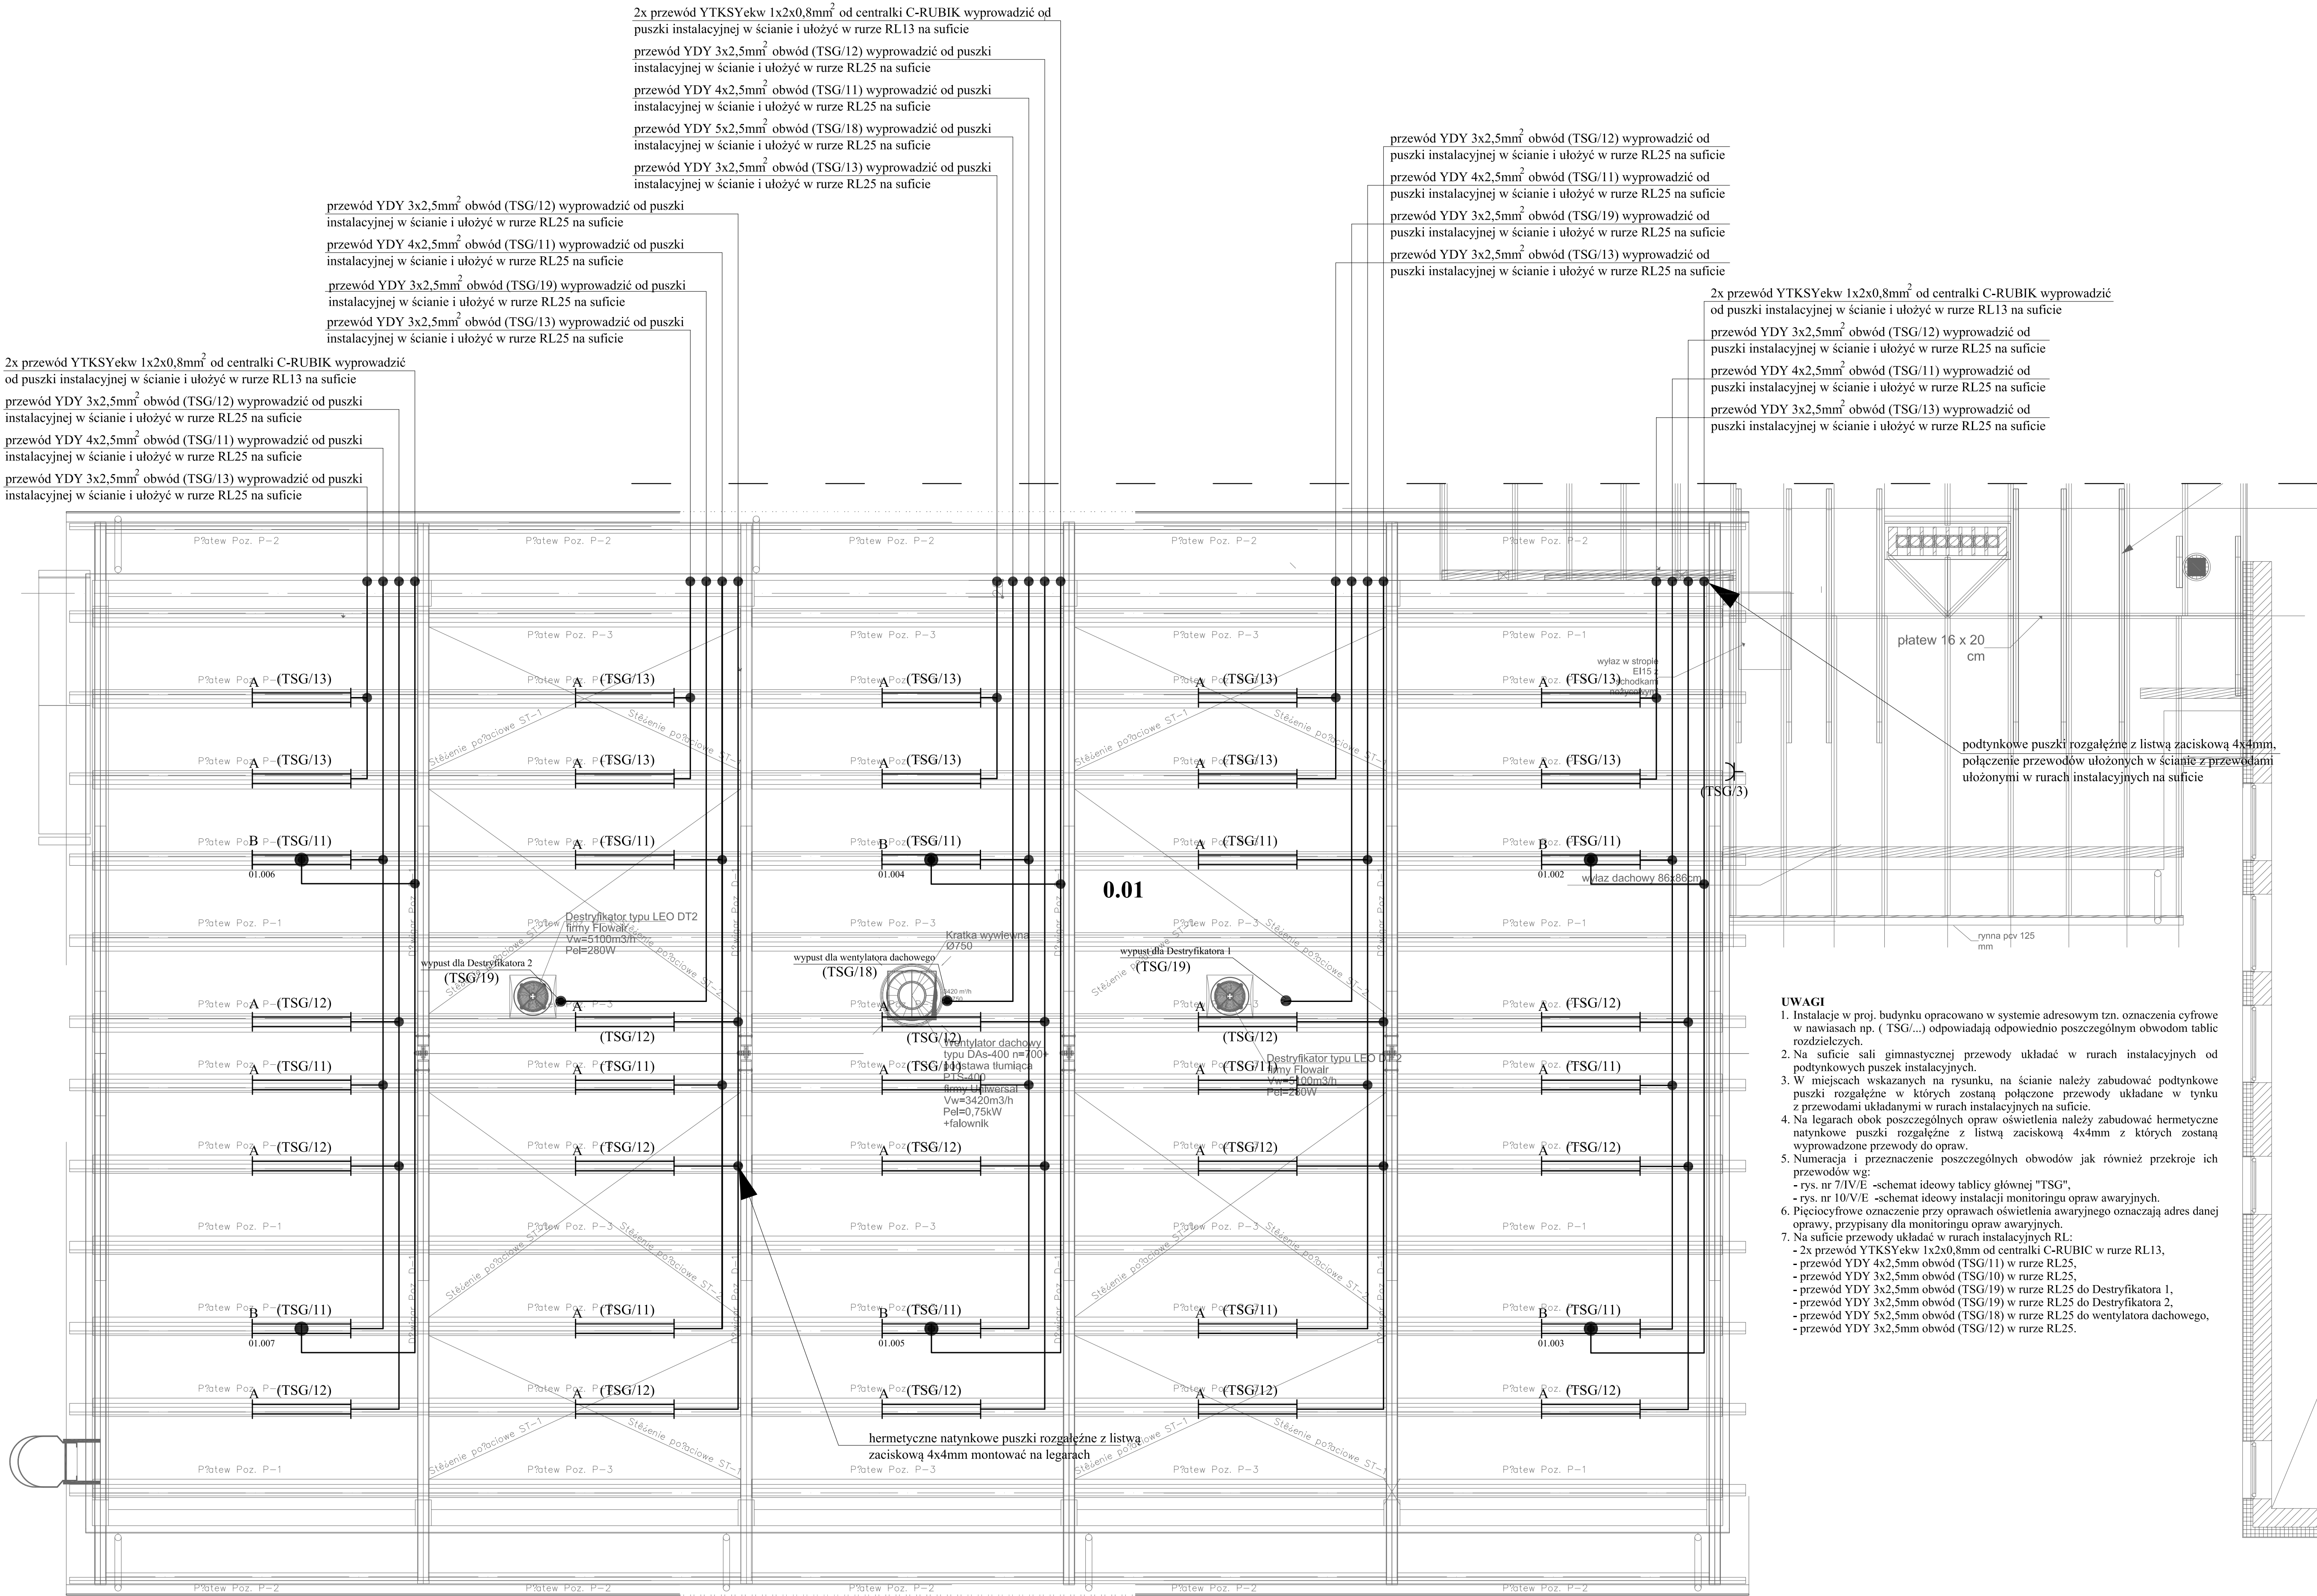

istniejący budynek szkoły podstawowej

- UWAGI**
- Instalacje w proj. budynku opracowano w systemie adresowym tzn. oznaczenia cyfrowe w nawiasach np. (TSG/...) odpowiadają odpowiednio poszczególnym obwodom tablic rozdzielczych.
 - Na suficie sali gimnastycznej przewody układać w rurach instalacyjnych od podtynkowych puszek instalacyjnych.
 - W miejscach wskazanych na rysunku, na ścianie należy zabudować podtynkowe puszki rozgałęźne w których zostaną połączone przewody układane w tynku z przewodami układanymi w rurach instalacyjnych na suficie.
 - Na legarach obok poszczególnych opraw oświetlenia należy zabudować hermetyczne natynkowe puszki rozgałęźne z listwą zaciskową 4x4mm z których zostaną wyprowadzone przewody do opraw.
 - Numeracja i przeznaczenie poszczególnych obwodów jak również przekroje ich przewodów wg:
 - rys. nr 7/IV/E -schemat ideowy tablicy głównej "TSG",
 - rys. nr 10/V/E -schemat ideowy instalacji monitoringu opraw awaryjnych.
 - Pięcocyfrowe oznaczenie przy oprawach oświetlenia awaryjnego oznaczają adres danej oprawy, przypisany dla monitoringu opraw awaryjnych.
 - Na suficie przewody układać w rurach instalacyjnych RL:
 - 2x przewód YTKSYekw 1x2x0.8mm od centrali C-RUBIC w rurze RL13,
 - przewód YDY 4x2,5mm obwód (TSG/11) w rurze RL25,
 - przewód YDY 3x2,5mm obwód (TSG/10) w rurze RL25,
 - przewód YDY 3x2,5mm obwód (TSG/19) w rurze RL25 do Destryfikatora 1,
 - przewód YDY 3x2,5mm obwód (TSG/19) w rurze RL25 do Destryfikatora 2,
 - przewód YDY 5x2,5mm obwód (TSG/18) w rurze RL25 do wentylatora dachowego,
 - przewód YDY 3x2,5mm obwód (TSG/12) w rurze RL25.

Jednostka Projektowa: Projektowanie i Nadzór Budowlany Jan Piwowar, Mordarka 478		
ZADANIE Wewnętrzne instalacje elektryczne	Obiekt Budynek sali gimnastycznej z zapleczem szatniowo-sanitarnym	
LOKALIZACJA Kamienica dz. nr ew. 4530; 4533; 4484/1	INWESTOR Gmina Kamienica 34-608 Kamienica 420 powiat łomawski	
TEMAT Plan wewnętrznych instalacji elektrycznych - rzut więźby dachowej	Branża : ELEKTRYCZNA	
Projektant: Inż. Sławomir Paczyński MAP.0097/PWOE/05 specjalność instalacyjna	Sprawdzający: Adam Paczyński BPP. Upr.-336/79 specjalność instalacyjno - inżynierska	Skala: Data: 1:50 XI.2011r.
Zastrzegam wszelkie prawa wynikające z ustawy o prawie autorskim. Rysunek nie może być przysyowywany lub kopiowany bez pisemnej zgody projektanta. AutoCAD LT 2009 Numer seryjny 348-85329231		Faza P.B.
		Nr rysunku 3/IV/E