


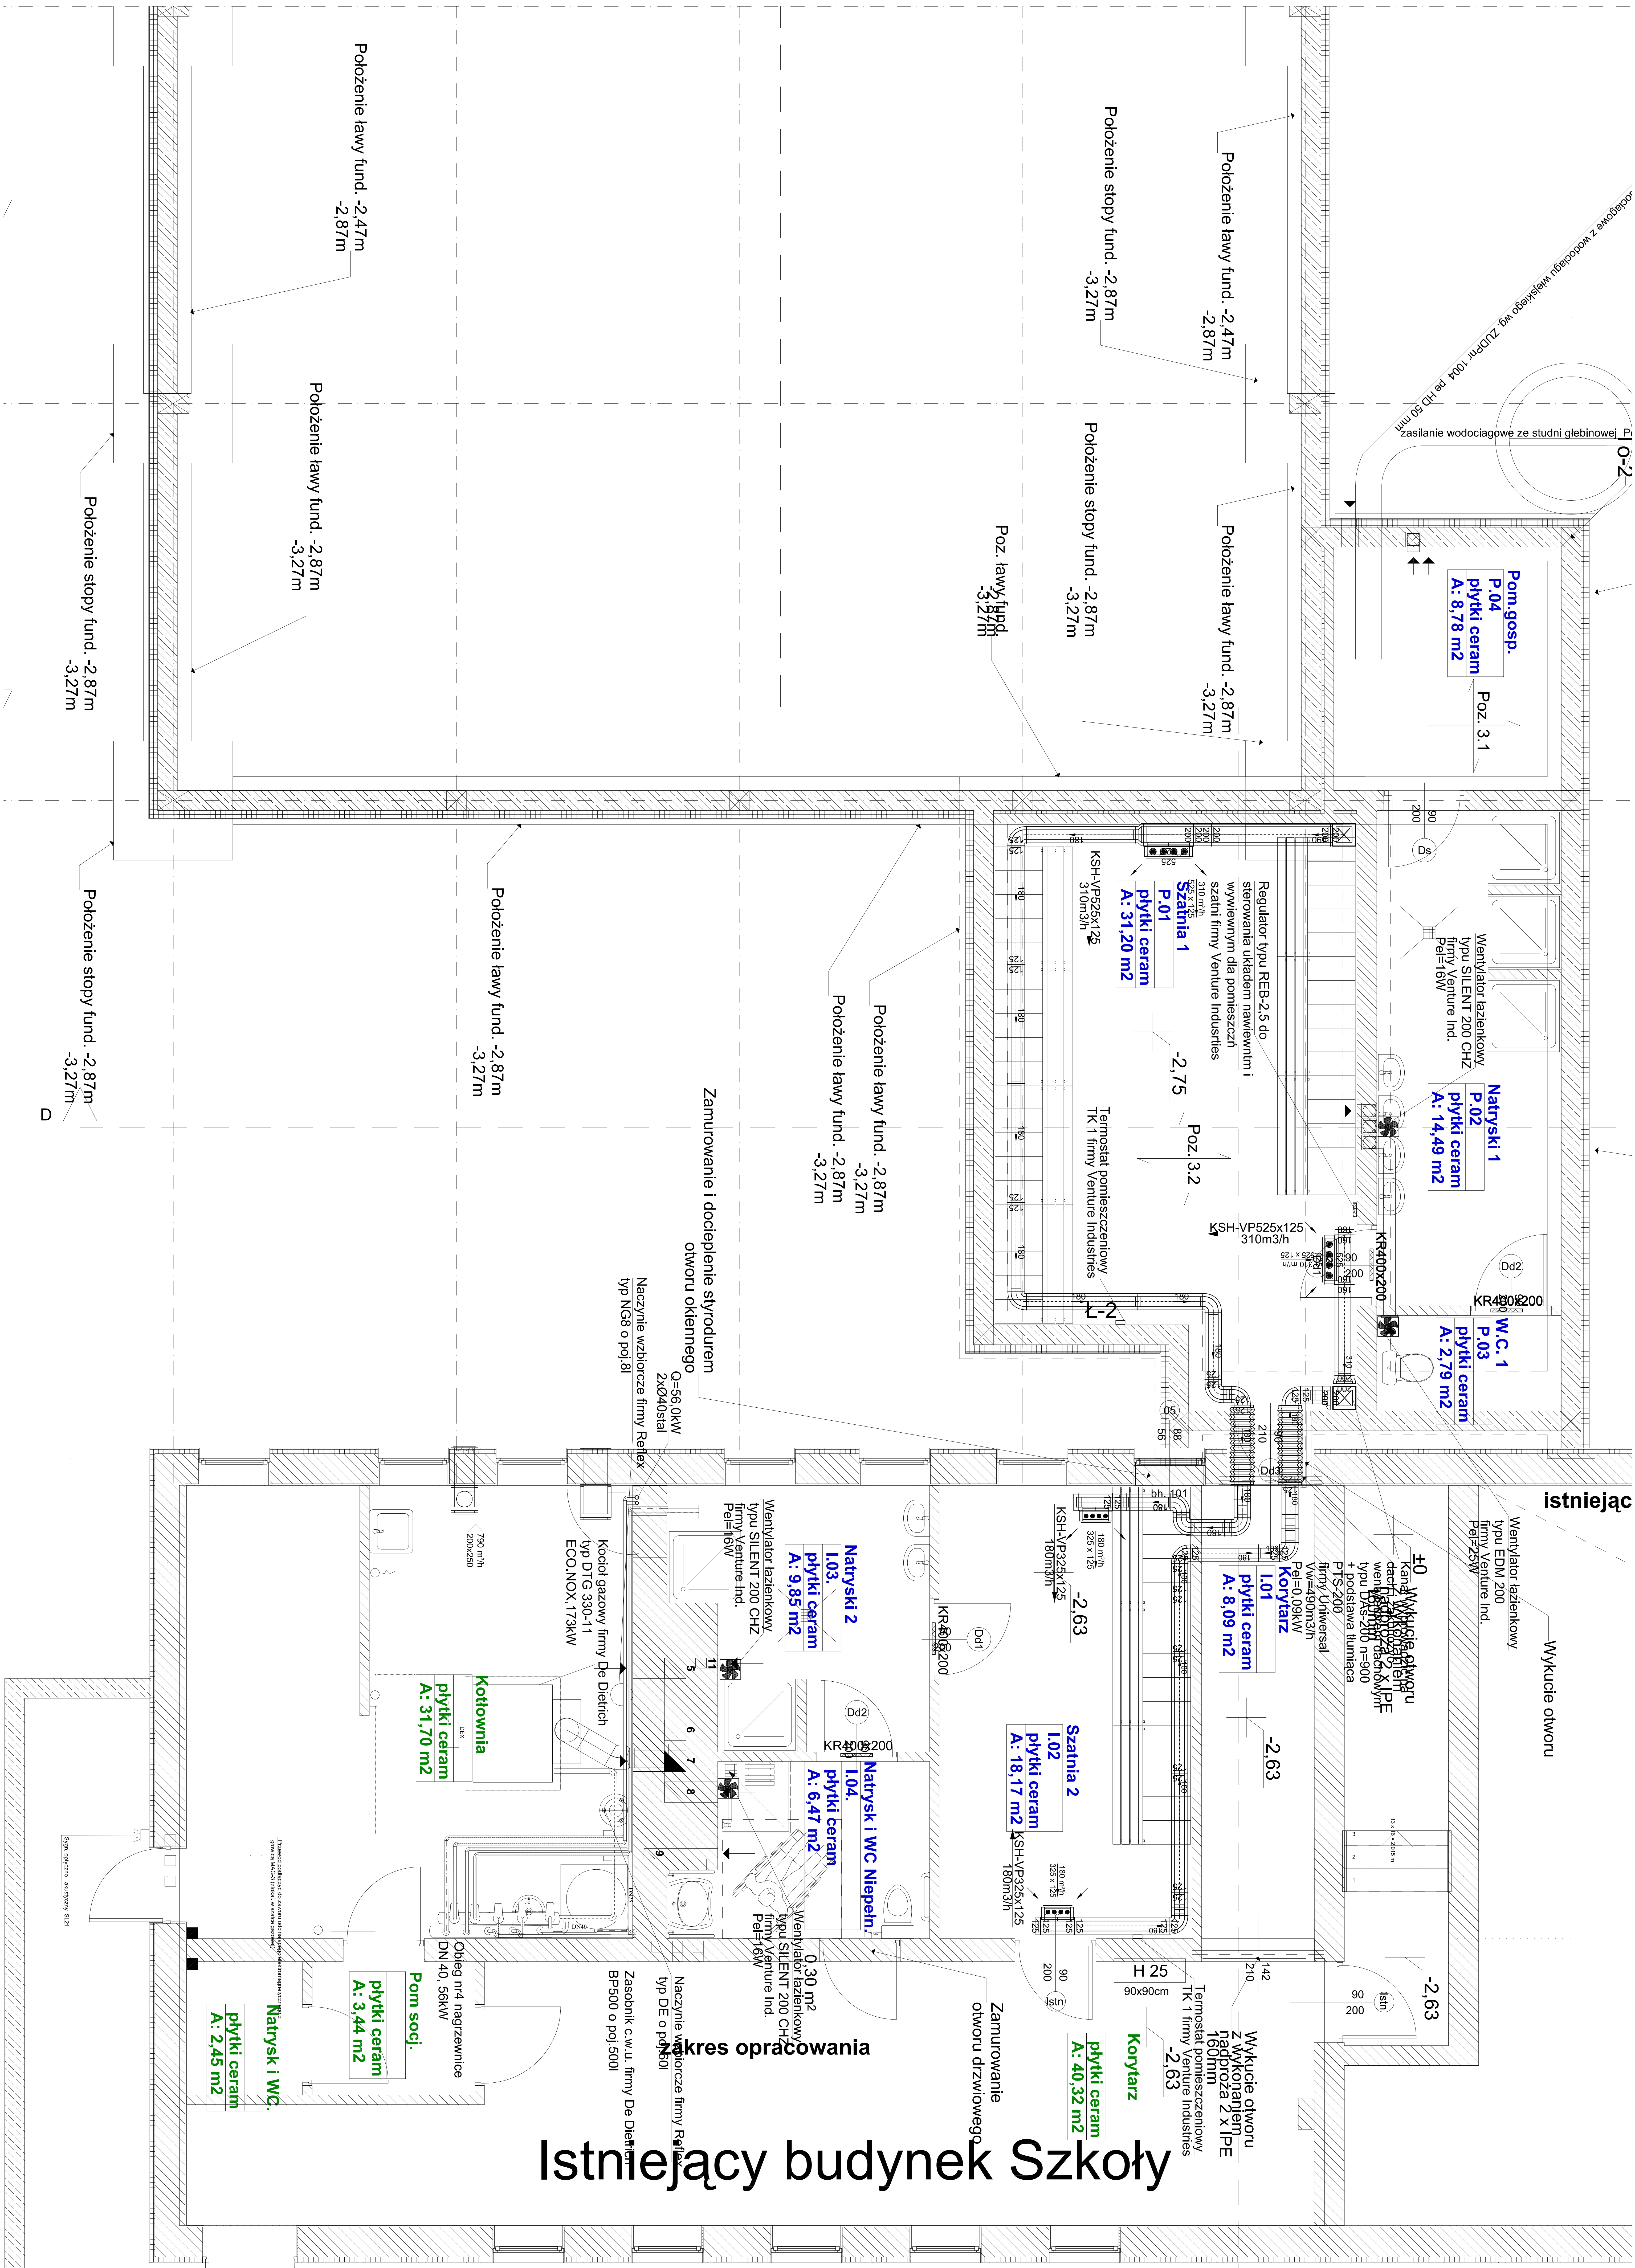

Istniejący budynek Szkoły

Legenda-oznaczenia:

Projektowane:

- Lawa fundamentowa h=40cm, s=60cm
- Ściany fundamentowe żelbetowe gr. 25cm
- Ściana fundamentowa + izol. pionowa (Minimasterc Amber) gr. 38cm
- Ściana fundamentowa + izol. pionowa przeciwwilgociowa + ścianka dociskowa z cegły pełnej gr. 41cm
- Ściany nośne i działowe z bloczków ceramicznych pionowo ułożonych typ U 220gr.26 cm, K-3-12 cm i cegły pełnej 12 cm na zaprawie cementowo-wapennej M 30
- Ściana szklona murwana z bloczków ceramicznych pionowo ułożonych typ U 220gr.26 cm, K-3-12 cm i cegły pełnej 12 cm na zaprawie cementowo-wapennej M 30
- Zamurowanie otworu okiennego bloczkami ceramicznymi EFS 70 i tylnym arkrylowym na kleju z siatką - gr 0.5 mm
- Zamurowanie otworu okiennego bloczkami ceramicznymi EFS 70 i tylnym arkrylowym na kleju z siatką - gr 0.5 mm

Istniejące:

- Ściana osłonowa budynku szkoły z bloczków ceramicznych gr. 40 cm z izolacją termiczną gr. 8 cm
- Ściana nośna i działowa z bloczków ceramicznych gr. 25 i 12 cm

OBIEKT:		Budynek Szkoły Gimnazjum z zapleczem z częścią przebudową, budynku Szkoły Podstawowej nr 2 w Kamieniu z instalacjami wentylacyjnymi w tym gazową, z przebudową i budową przyłączy wodociągowego, kanalizacyjnej, deszczowej i sanitarnych oraz budową przyłącza gazowego ze zbiornikiem podziemnym.	
LOKALIZACJA:		Kamień ul. 4530, 4533, 44841	
INWESTOR:		GMINA KAMIEŃ, 34-680 Kamieńca 420	
TEMAT:		Wentylacja mechaniczna z ogrzewaniem Szkoły Gimnazjum	
PROJEKTOWAŁ:		mgr inż. Marcin Ciapka	
SPRAWDZIŁ:		inż. Mirosław Olszowski	
OPRACOWAŁ:		mgr inż. Piotr Męćka	
DATA:		12.2011	
SKALA:		1:30	
BRANŻA:		Instalacje sanitarne	
PROJ. BUD.		1	