



N2-W2

Kanał wyprowadzić na dach i zakończyć wentylatorem dachowym typu DAs-200 n=900 + podstawa tłumiąca PTS-200 firmy Universal Vw=490m3/h Pel=0,09kV

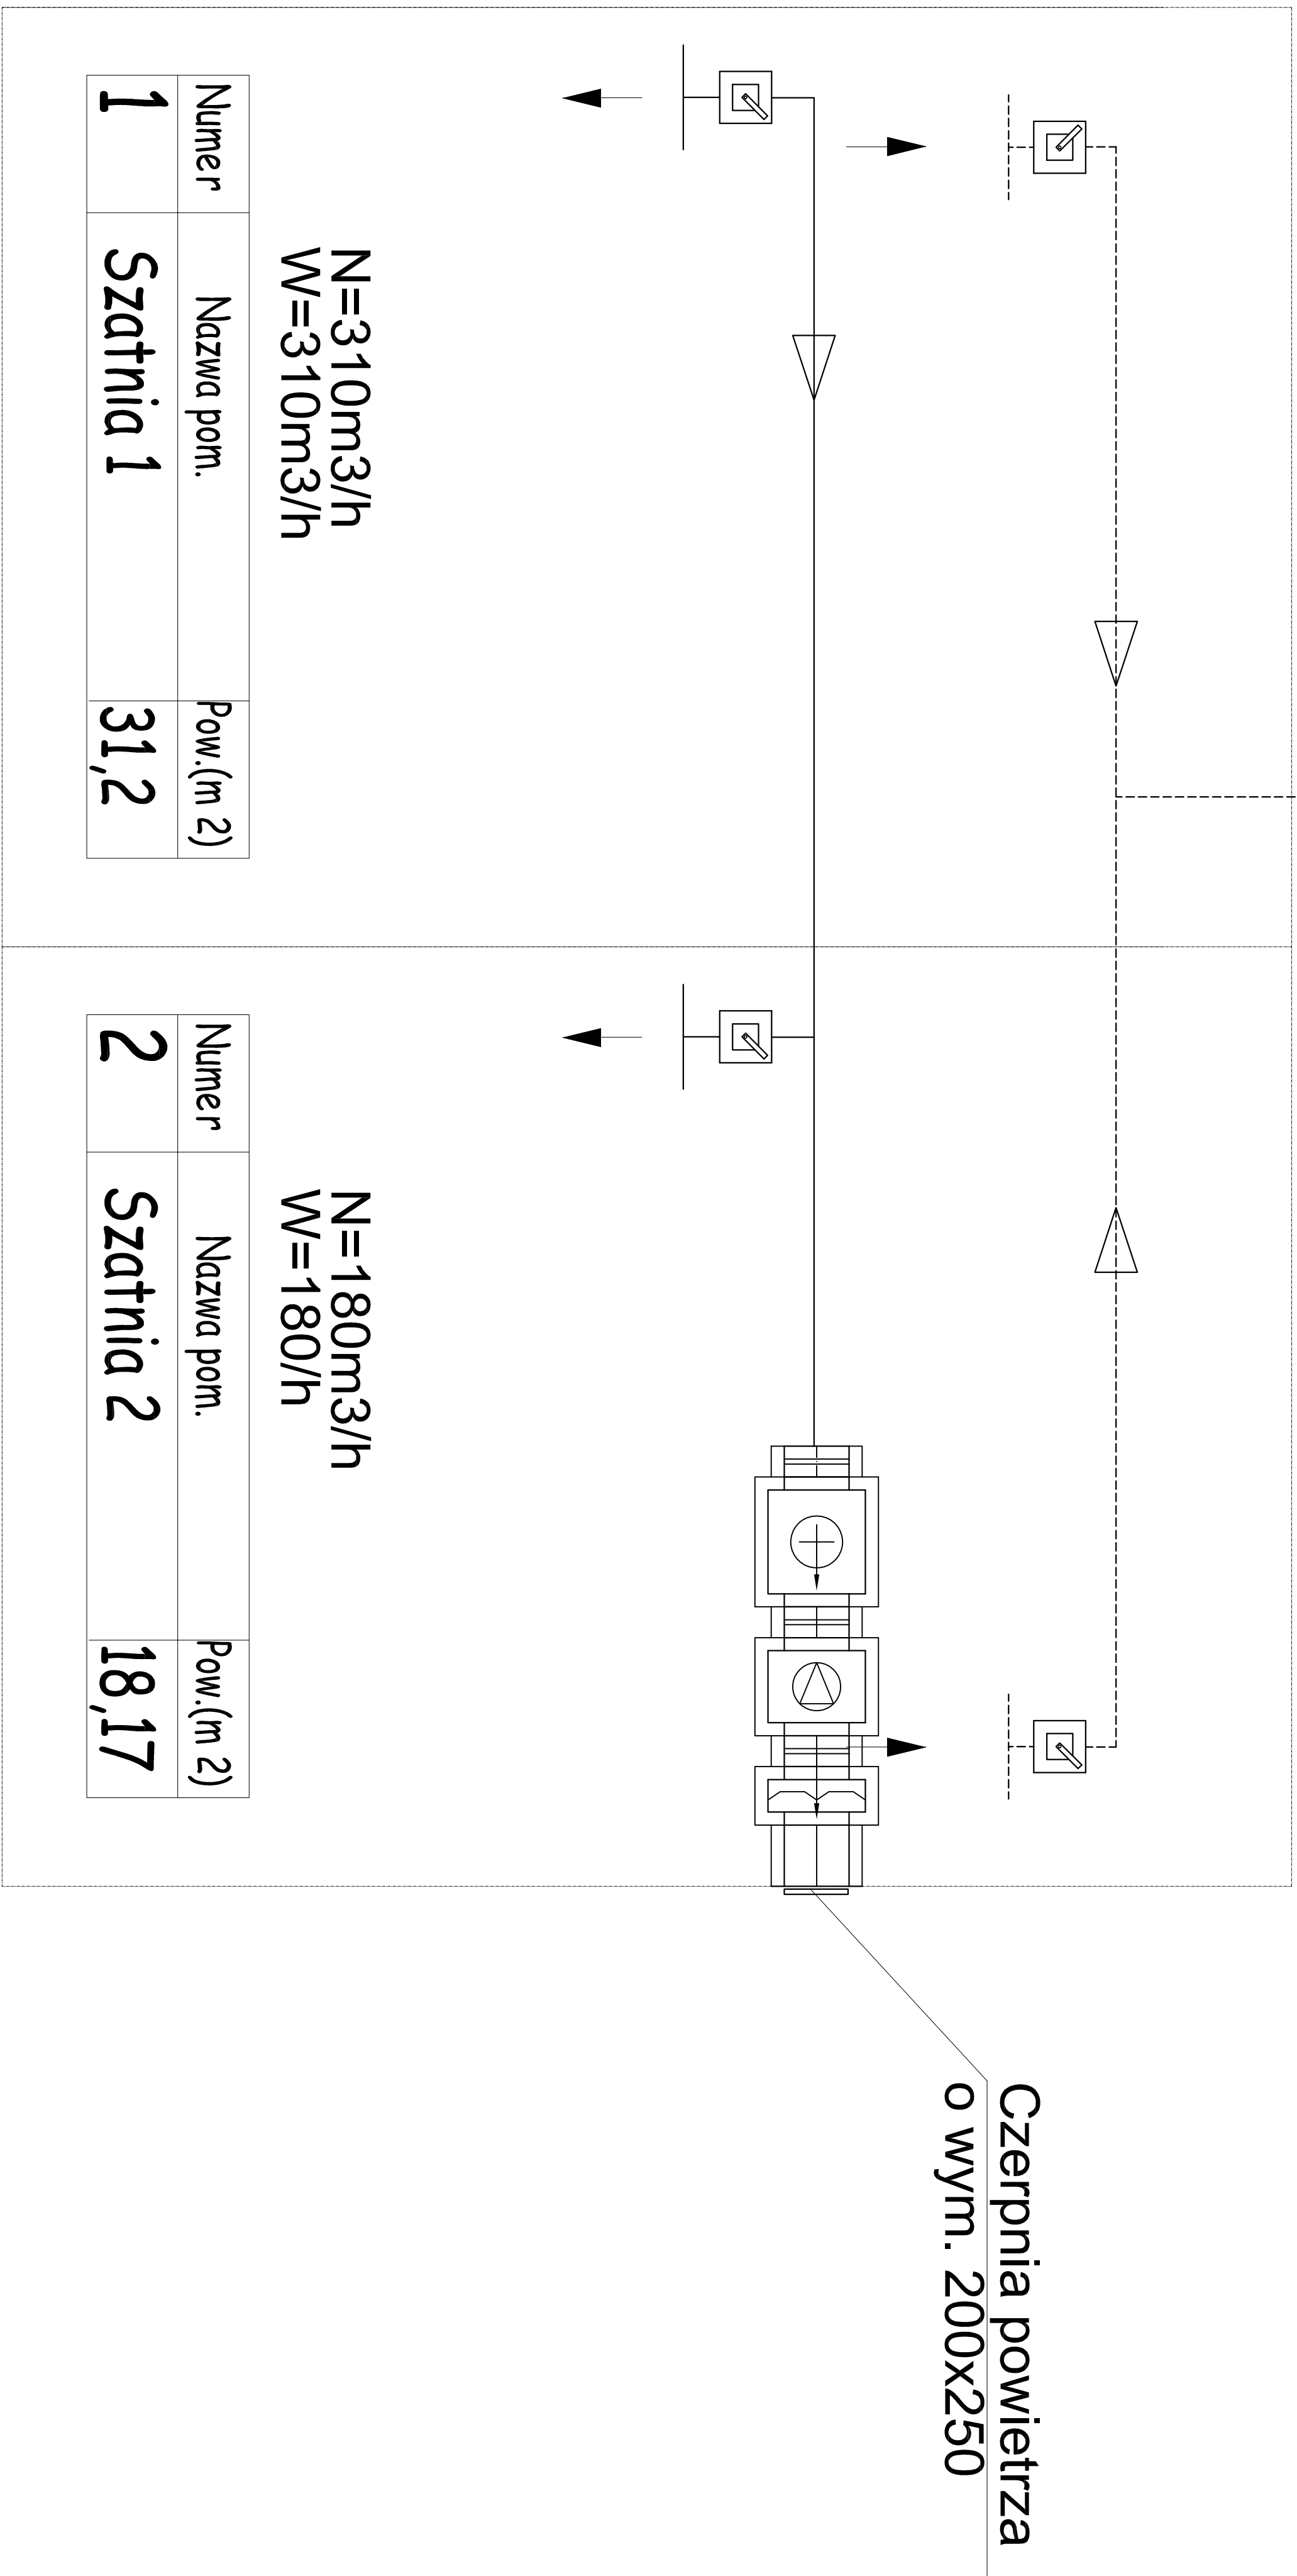

N1-W1

Wentylator dachowy typu DAs-400 n=700 + podstawa tłumiąca PTS-400 firmy Universal Vw=3420m3/h Pel=0,75kV +falownik

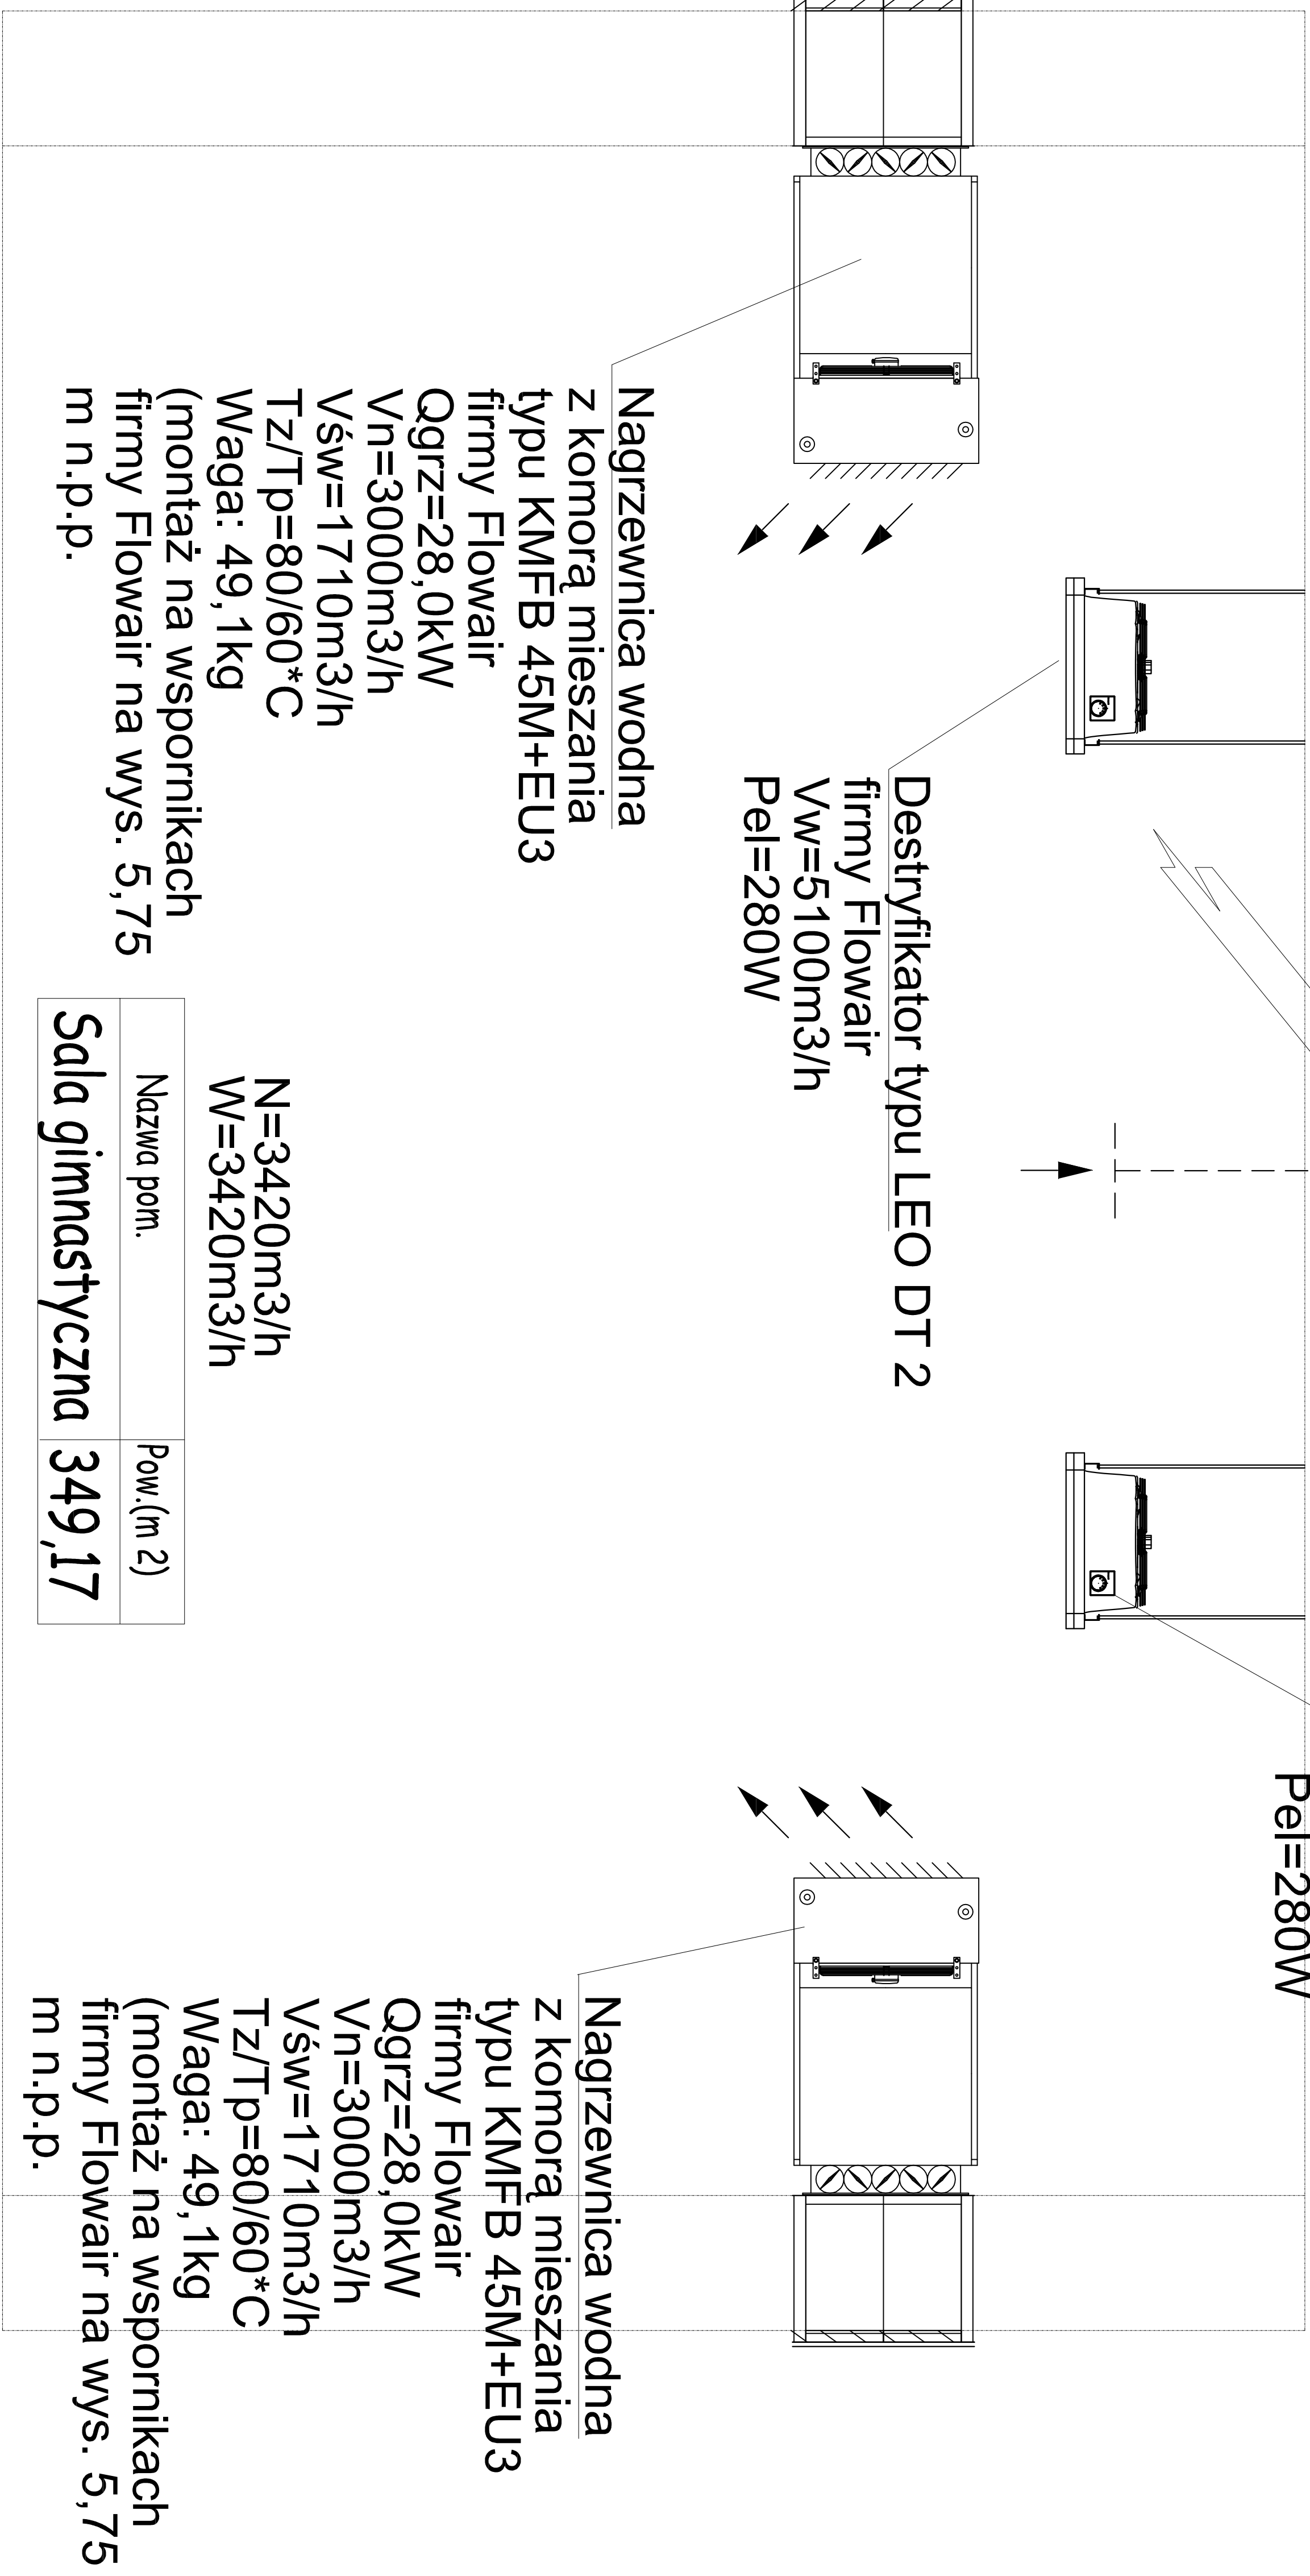

OBIEKT:

Budowa Sali Gimnastycznej z zapleczem z częściąową przebudową budynku Szkoły Podstawowej nr 2 w Kamienicy z instalacjami wewnętrznymi i tym gazową, z przłożeniem i budową przyłączy: wodociągowego, kanalizacji: deszczowej i sanitarnej oraz budową przyłącza gazowego ze zbiornikiem podziemnym.

LOKALIZACJA:	Kamienica		
NR EWID. DZIAŁEK:	dz. nr ewid. 4530, 4533, 4484/1		
INWESTOR:	GMINA KAMIENICA, 34-680 Kamienica 420		
TEMAT PROJEKTU:	Wentylacja mechaniczna z ogrzewaniem Sali gimnastycznej		
TEMAT RYSUNKU:	Schemat rozdziálu powietrza		
	Imię i Nazwisko	nr upr. budowlanych	PODPIS:
PROJEKTOWAŁ:	mgr inż. Mariusz Ciapała	MAP/0253/PWOS/04	
SPRAWDZIŁ :	inż. Mirosław Olszowski	UAN-7342-139/91	
OPRACOWAŁ:	mgr inż. Piotr Migacz	mgr inż. Agnieszka Chelmecka	
STADIUM: PROJ. BUD.	DATA: 12.2011	SKALA: -	BRANŻA: Instalacje sanitarne
			NR RYS.: 3